


Схема расположения оборудования системы видеонаблюдения и СКУД

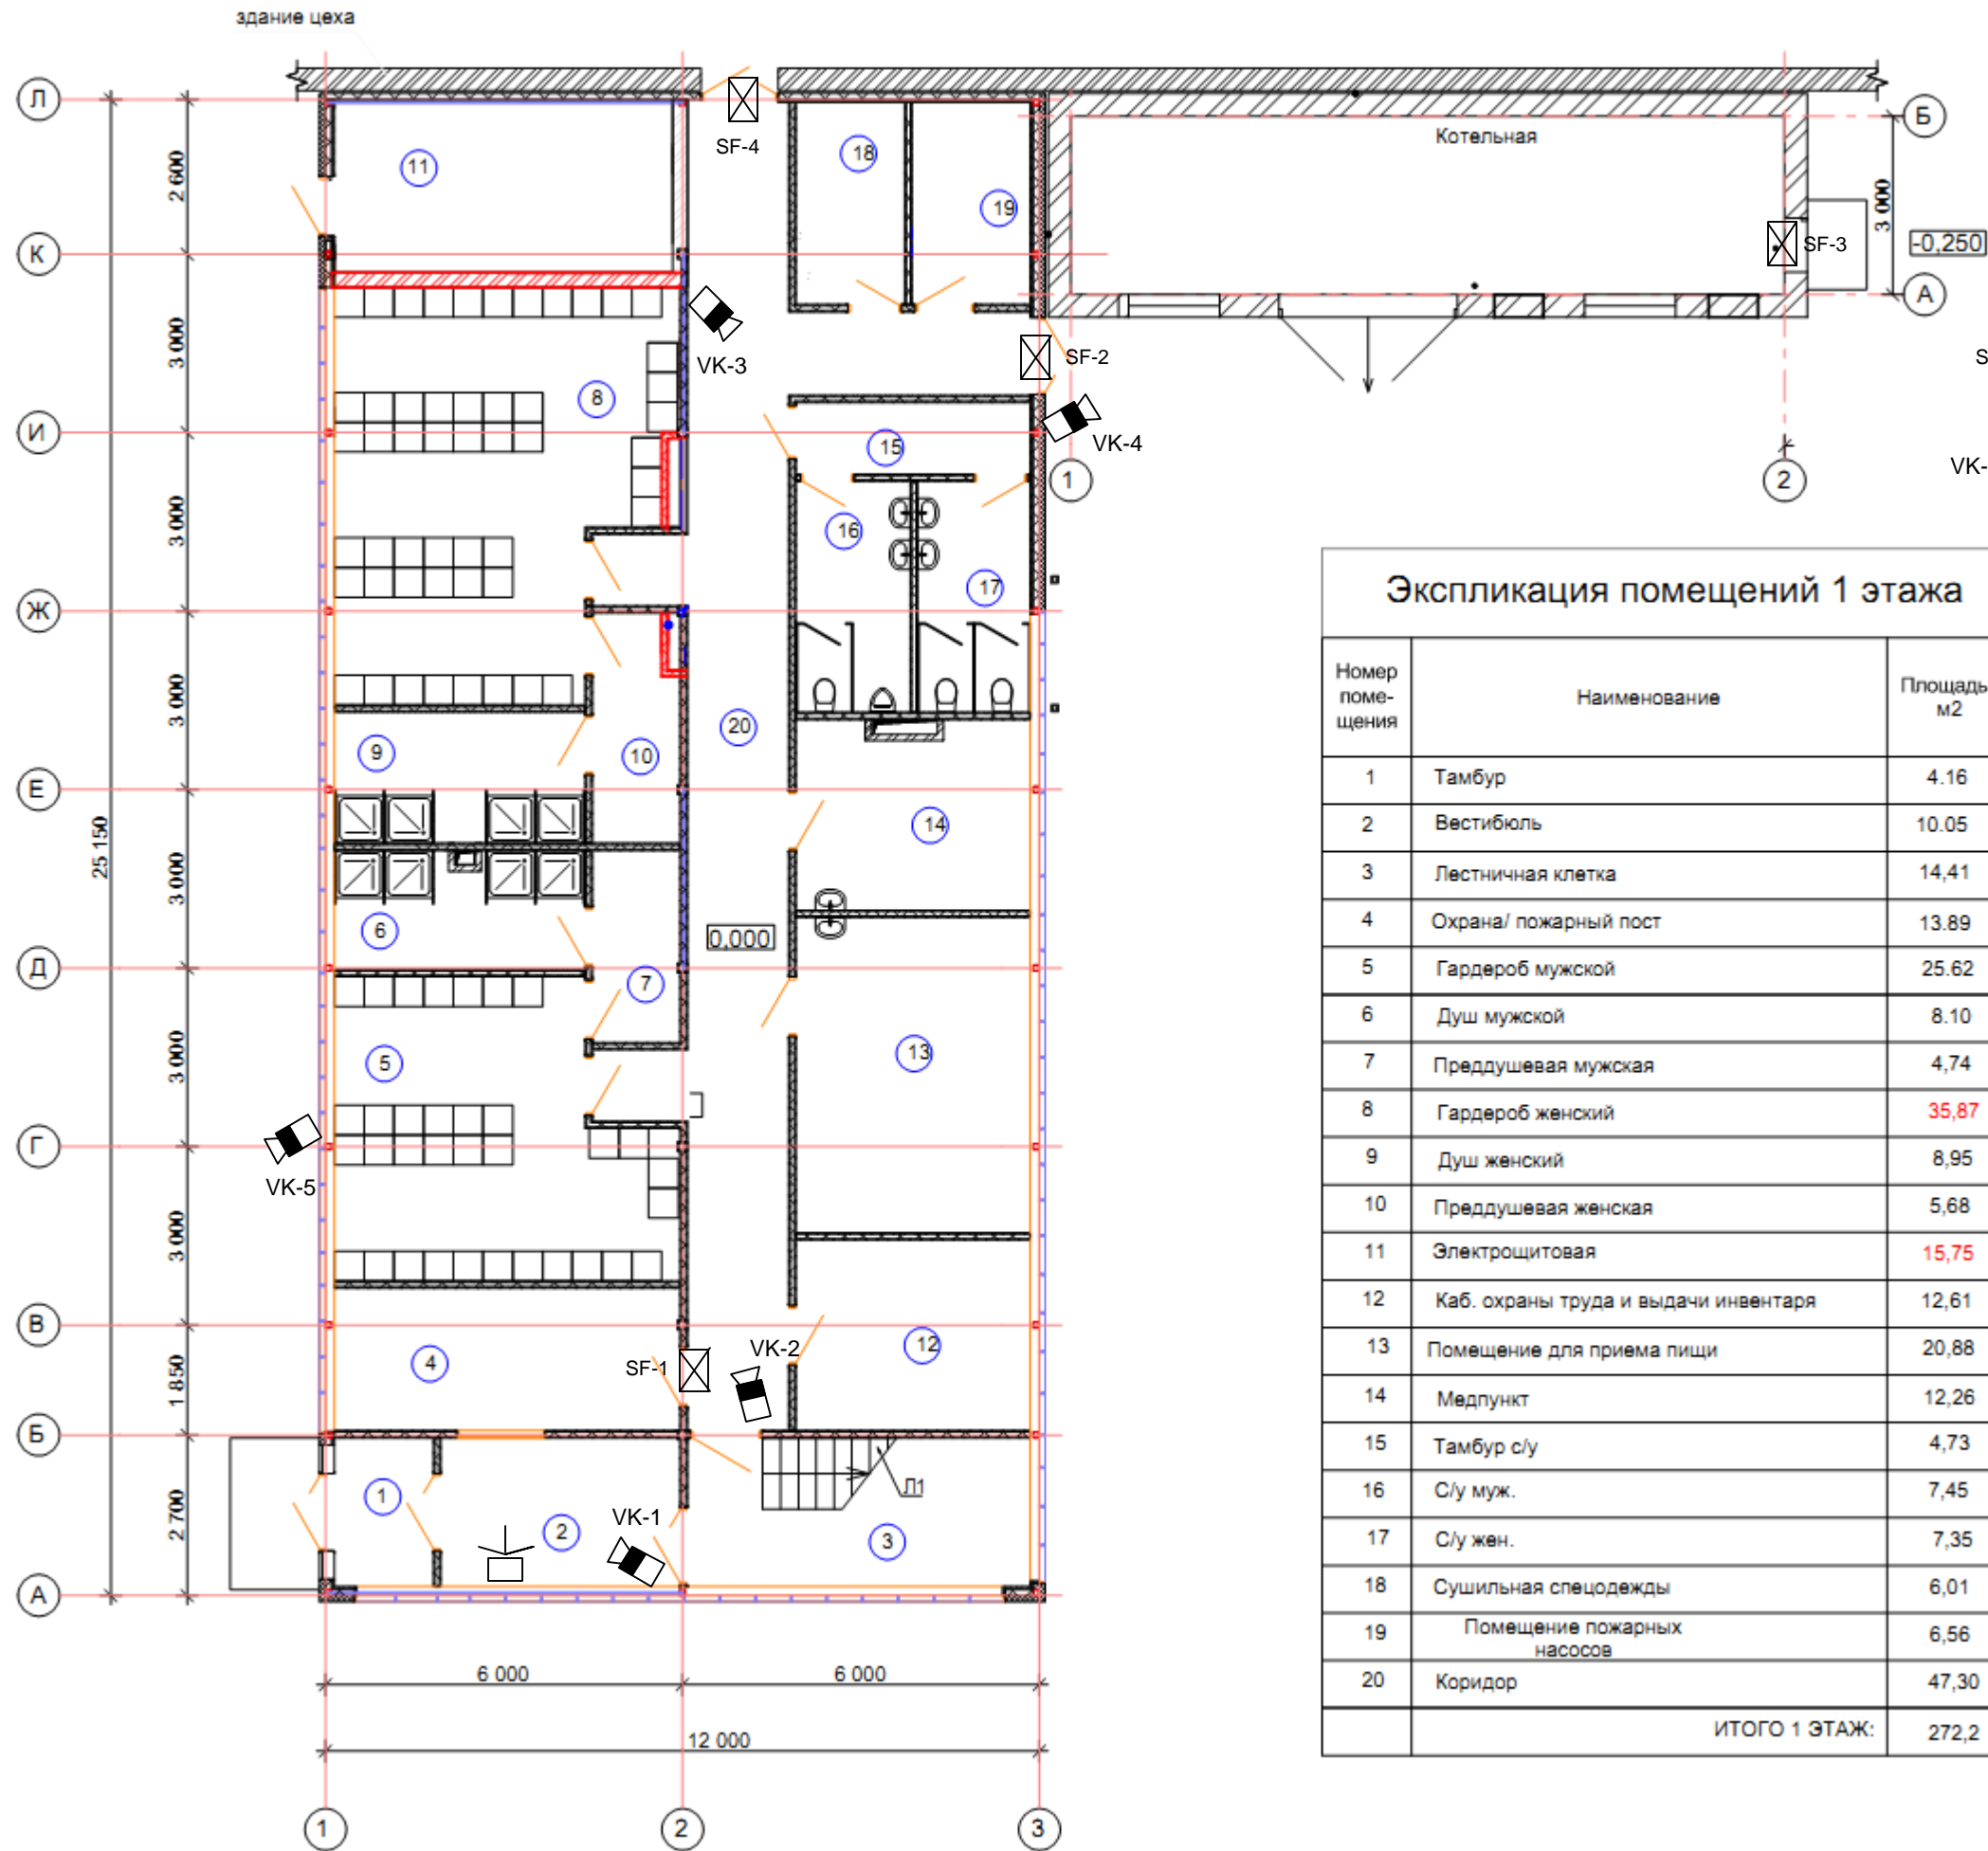

Условные обозначения:

- SF-N - точка прохода блокируемая системой СКУД «Sphinx E500»;
- турникет трипод;
- VK-N - камера видеонаблюдения;

Экспликация помещений 1 этажа

Номер помещения	Наименование	Площадь, м2
1	Тамбур	4,16
2	Вестибюль	10,05
3	Лестничная клетка	14,41
4	Охрана/ пожарный пост	13,89
5	Гардероб мужской	25,62
6	Душ мужской	8,10
7	Преддушевая мужская	4,74
8	Гардероб женский	35,87
9	Душ женский	8,95
10	Преддушевая женская	5,68
11	Электрощитовая	15,75
12	Каб. охраны труда и выдачи инвентаря	12,61
13	Помещение для приема пищи	20,88
14	Медпункт	12,26
15	Тамбур с/у	4,73
16	С/у муж.	7,45
17	С/у жен.	7,35
18	Сушильная спецодежды	6,01
19	Помещение пожарных насосов	6,56
20	Коридор	47,30
ИТОГО 1 ЭТАЖ:		272,2