Схема расположения СКС

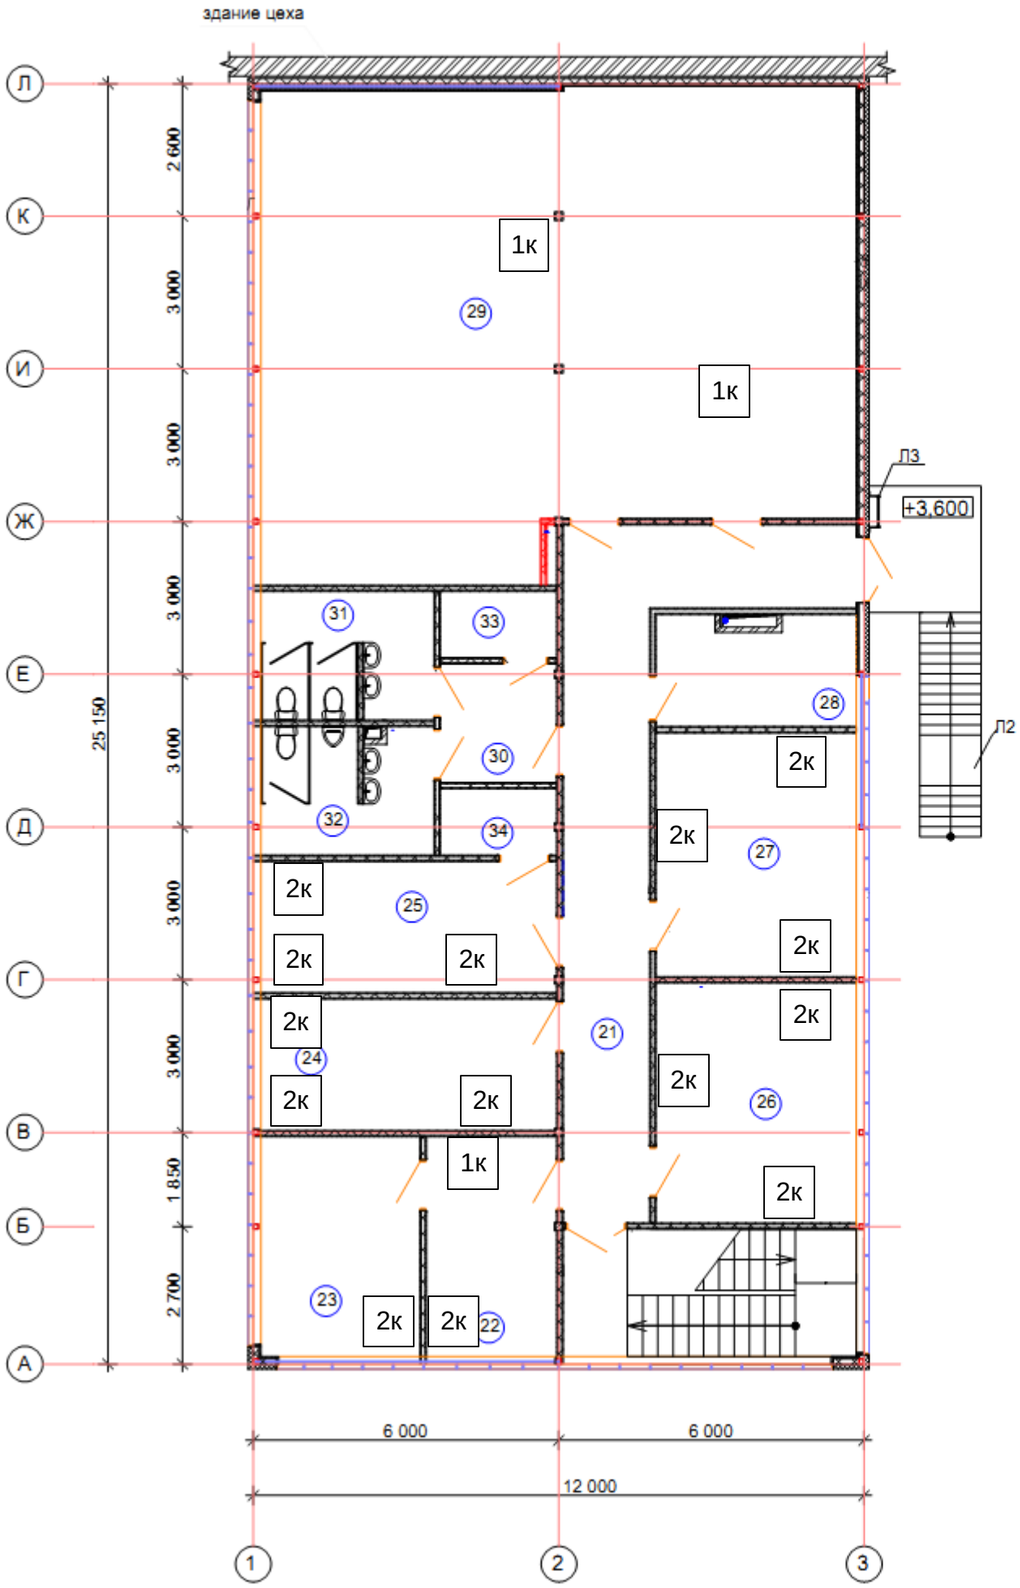

Экспликация помещений 2 этажа

Номер поме-щения	Наименование	Площадь, м2
21	Коридор	29,96
22	Приемная	11.05
23	Кабинет директора	13,48
24	Комната менеджеров	14,99
25	Кабинет начальника смены	14,99
26	Бухгалетрия	18,56
27	Кабинет гл. инженера, технолога, электрика	18,87
28	Гардероб для гостей	8,32
29	Конференц-зал с экспозиционной	105,77
30	Тамбур с/у	5,31
31	С/у жен.	8,24
32	С/у муж.	8,24
33	Комната уборочного инвентаря	2,97
34	Серверная	2,97
35	Лестничные площадки	6,16
36	Лестничные марши	7,92
	ИТОГО 2 ЭТАЖ:	277,8
	ВСЕГО В ЗДАНИИ:	550,0

Условные обозначения:

2к - двойная информационная розетка RJ 45 ;

1к - одинарная информационная розетка RJ 45 ;