


Схема расположения СКС

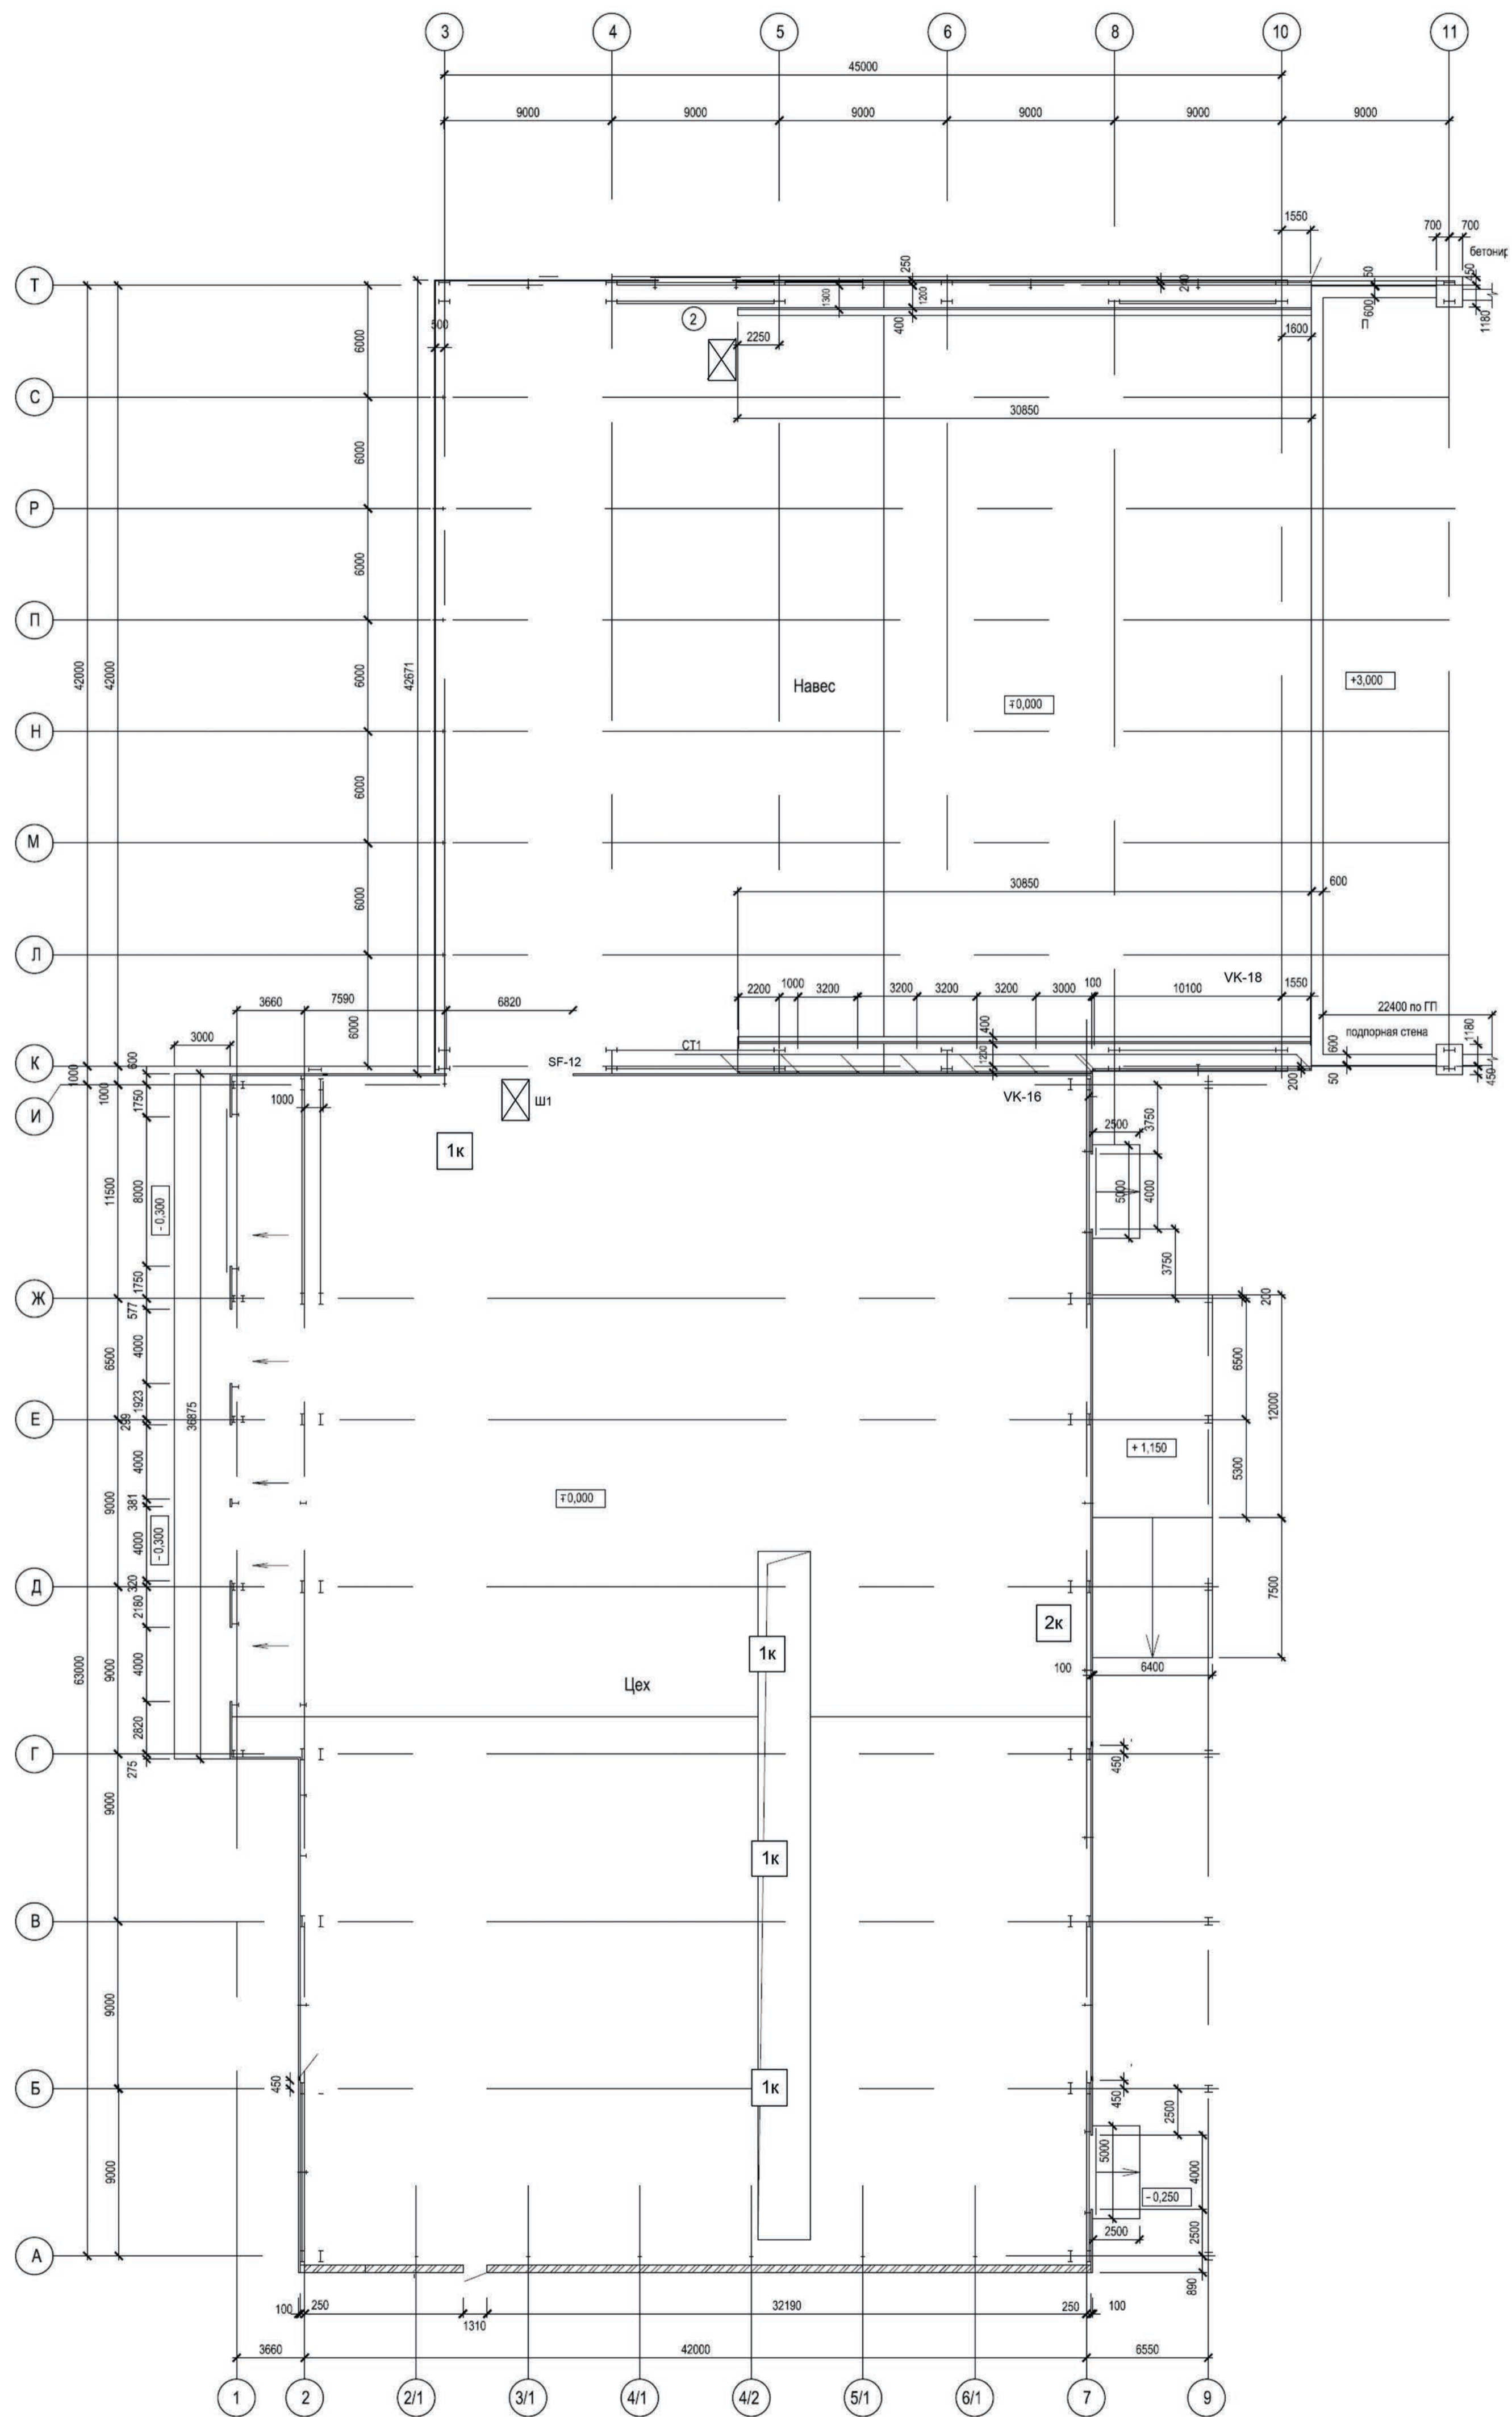

Условные обозначения:

- 2к - двойная информационная розетка RJ 45 ;
- 1к - одинарная информационная розетка RJ 45 ;
- Ш1 - шкаф навесной 15U ;

Современный сортировочный комплекс ТБО на территории действующего полигона твёрдых бытовых отходов "МАГ-1", по адресу: Нижегородская область, г. Дзержинск 390 км + 500 м Московского шоссе					
Изм.	Кол.	Лист	№ Док.	Подпись	Дата
Исполн.			Ефремов С.Г.		01.18
Провер.					01.18
Цех					РП
					1
					1
Схема расположения оборудования системы видеонаблюдения и СКУД					