




Схема расположения оборудования системы видеонаблюдения и СКУД

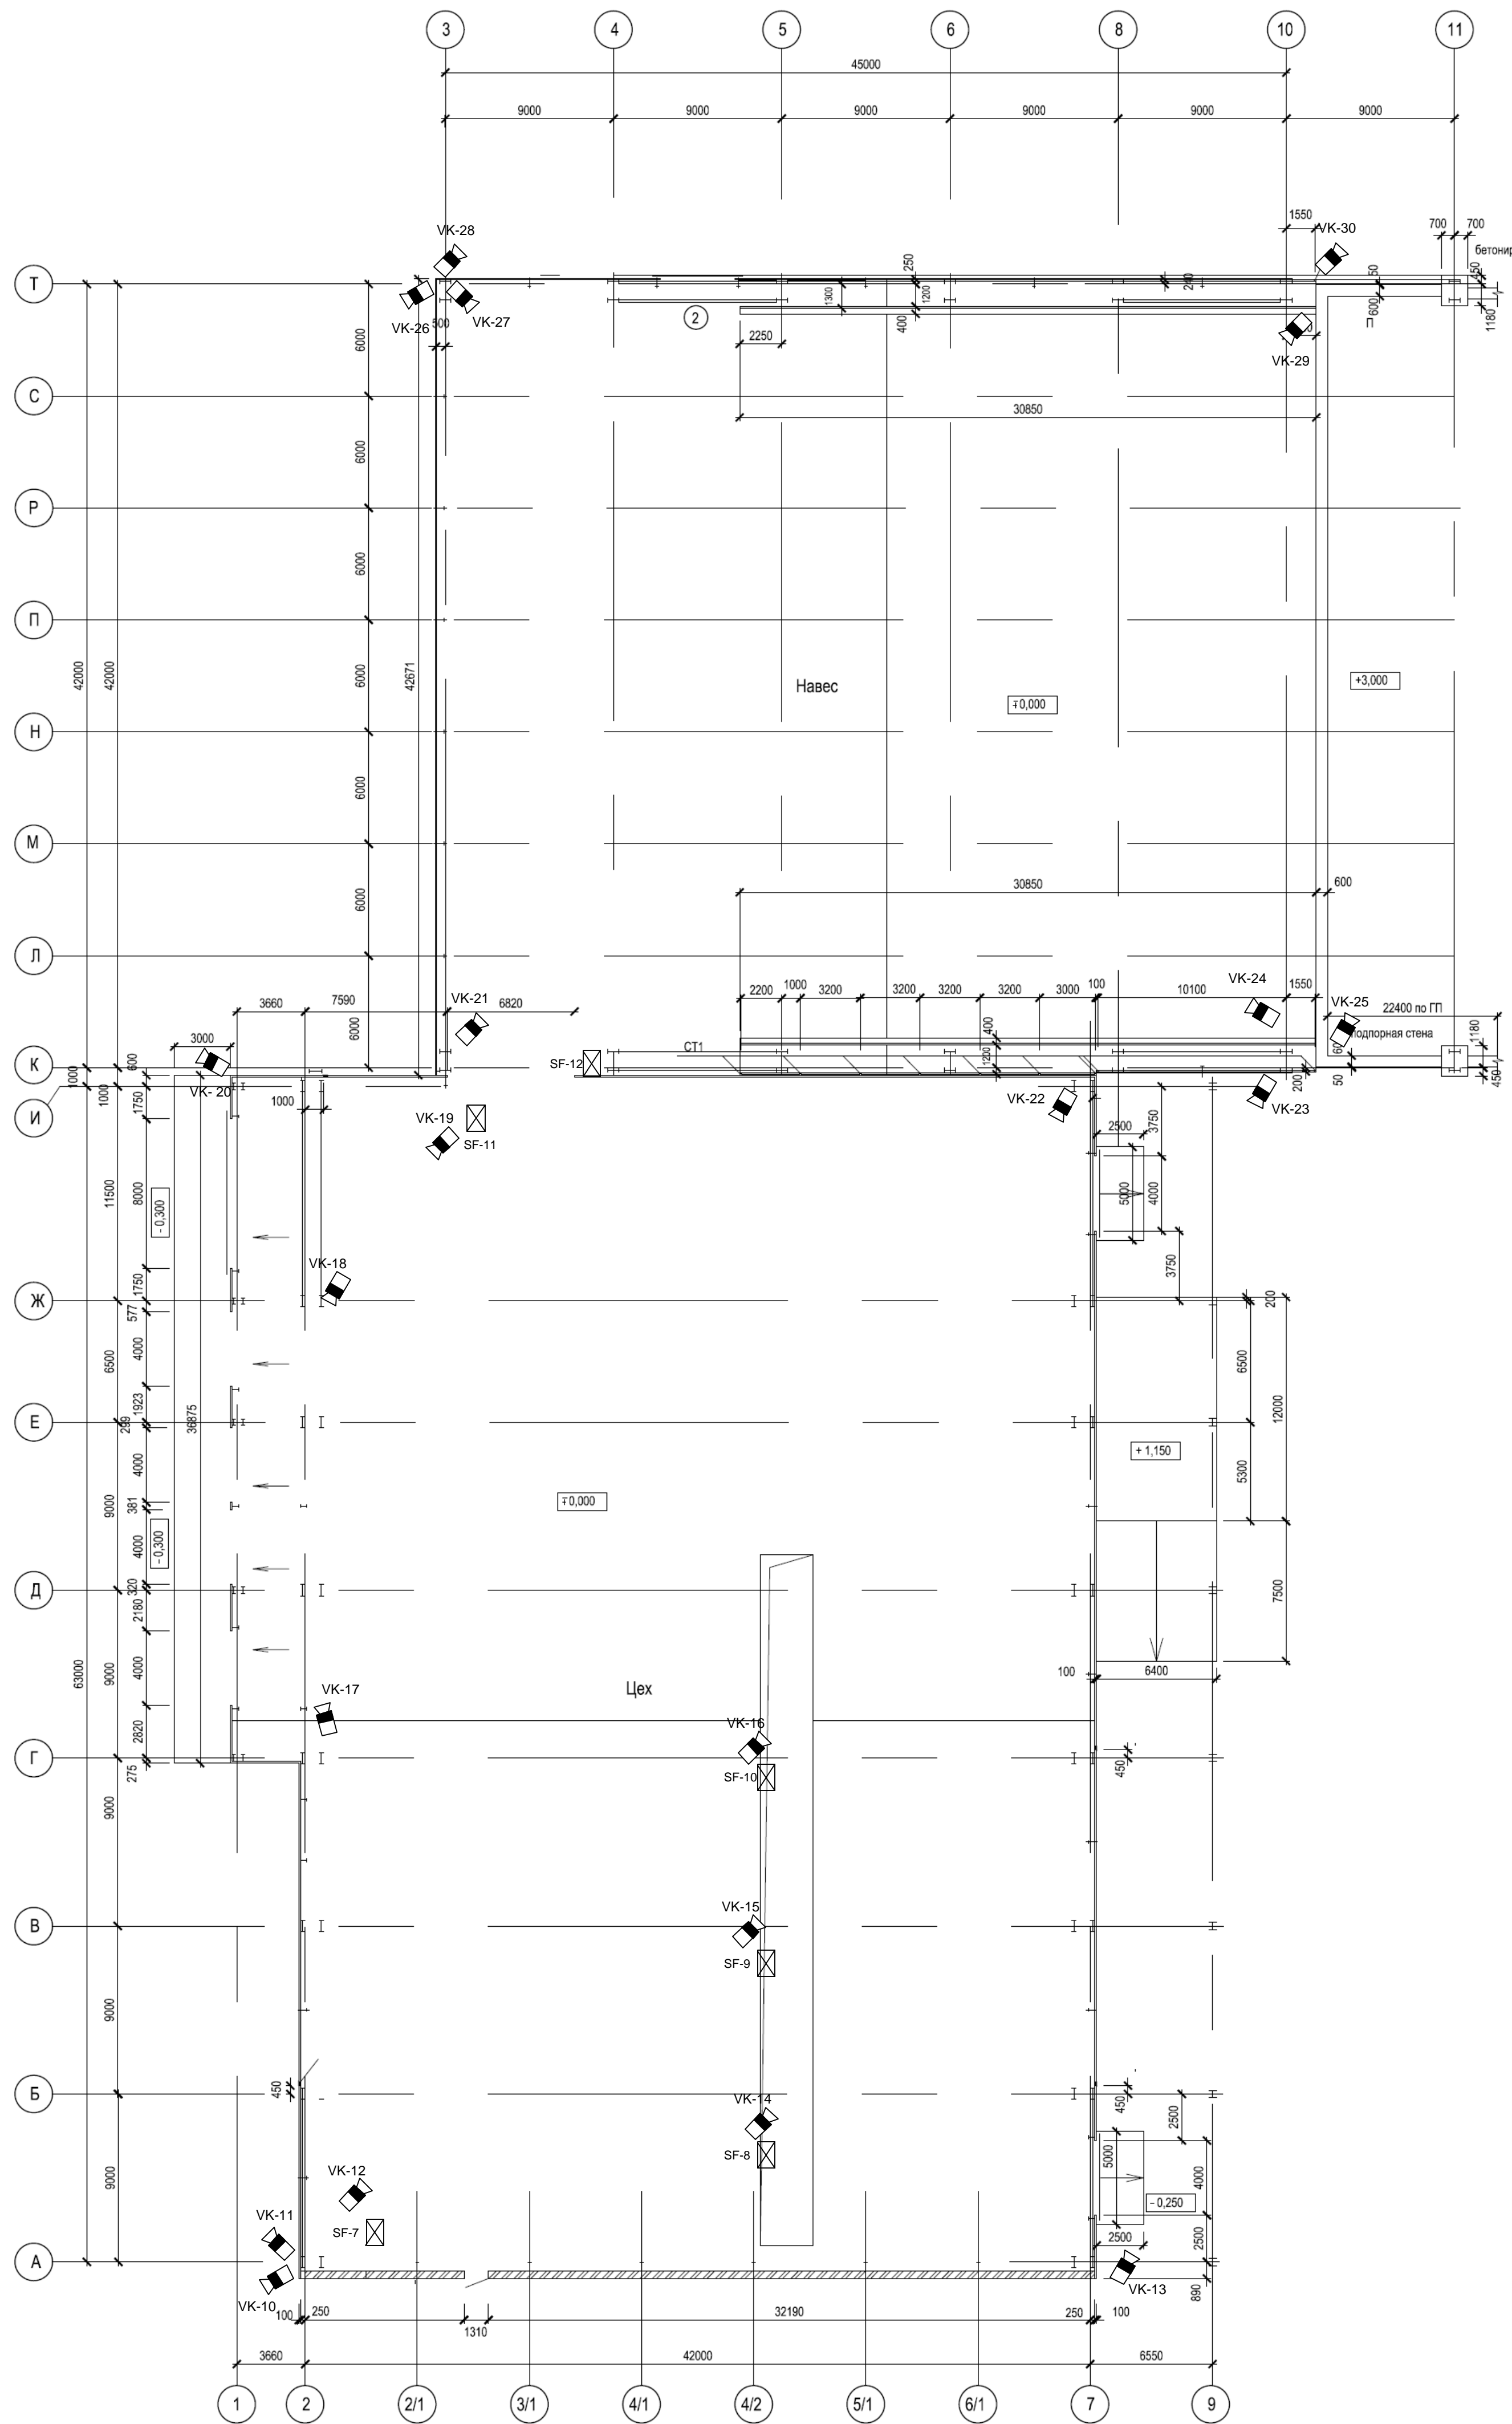

Условные обозначения:

- SF-N  - точка прохода блокируемая системой СКУД «Sphinx E500»;
- VK-N  - камера видеонаблюдения;

Современный сортировочный комплекс ТБО на территории действующего полигона твёрдых бытовых отходов "МАГ-1", по адресу: Нижегородская область, г. Дзержинск 390 км + 500 м Московского шоссе						
Изм.	Кол.	Лист	№ Док.	Подпись	Дата	
Исполн.	Ефремов С.Г.				01.18	
Провер.					01.18	
Цех					Лист	Листов
					РП	1 / 1
Схема расположения оборудования системы видеонаблюдения и СКУД						
Н.контр.						
Утв.						