



3B550x50

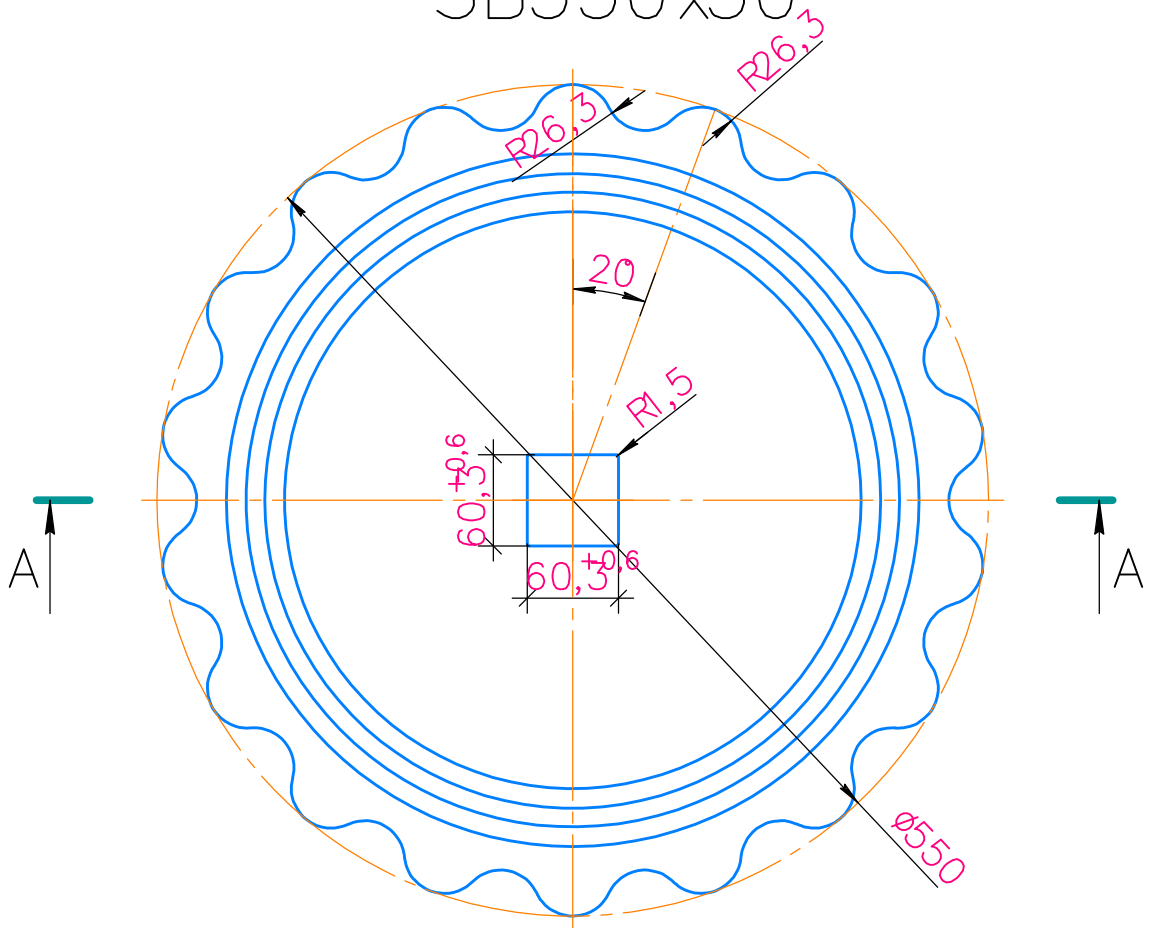

A-A (1:5)

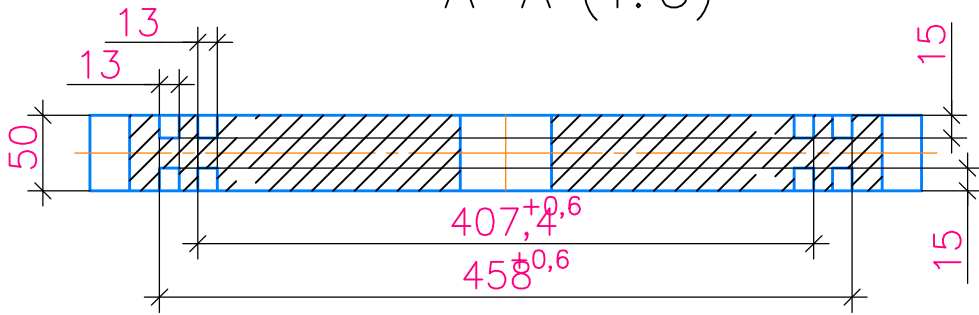

Согласовано

Инв. № подл. и дата 02.11.2018

Изм.	Кол.	Уд.	№ док.	Подп.	Дата
Разработчик				Никитин А.М.	
Согласовал					
Гл. инженер					
Н. контр.					

Современный сортировочный комплекс ТБО на территории полигона твердых бытовых отходов по адресу г. Дзержинск, 390 км + 500 м Московс

Стадия Лист Листов

P 3

Звезда 550x50

Э:\ПРОЕКТЫ\Р-Изм\Звезда\Звезда к проекту\Звезда 550x50.dwg

Формат А4